

GRANICE


----- GRANICA OPĆINE - - - - - GRANICA NASELJA

GRAĐEVINSKA PODRUČJA - POVRŠINE ZA RAZVOJ I UREĐENJE NASELJA

■ stambena i mješovita namjena - IZGRAĐENI DIO

GRAĐEVINSKA PODRUČJA - POVRŠINE IZDVOJENE NAMJENE IZVAN NASELJA

ⓘ gospodarska namjena; proizvodna i poslovna - NEIZGRAĐENI UREĐENI DIO

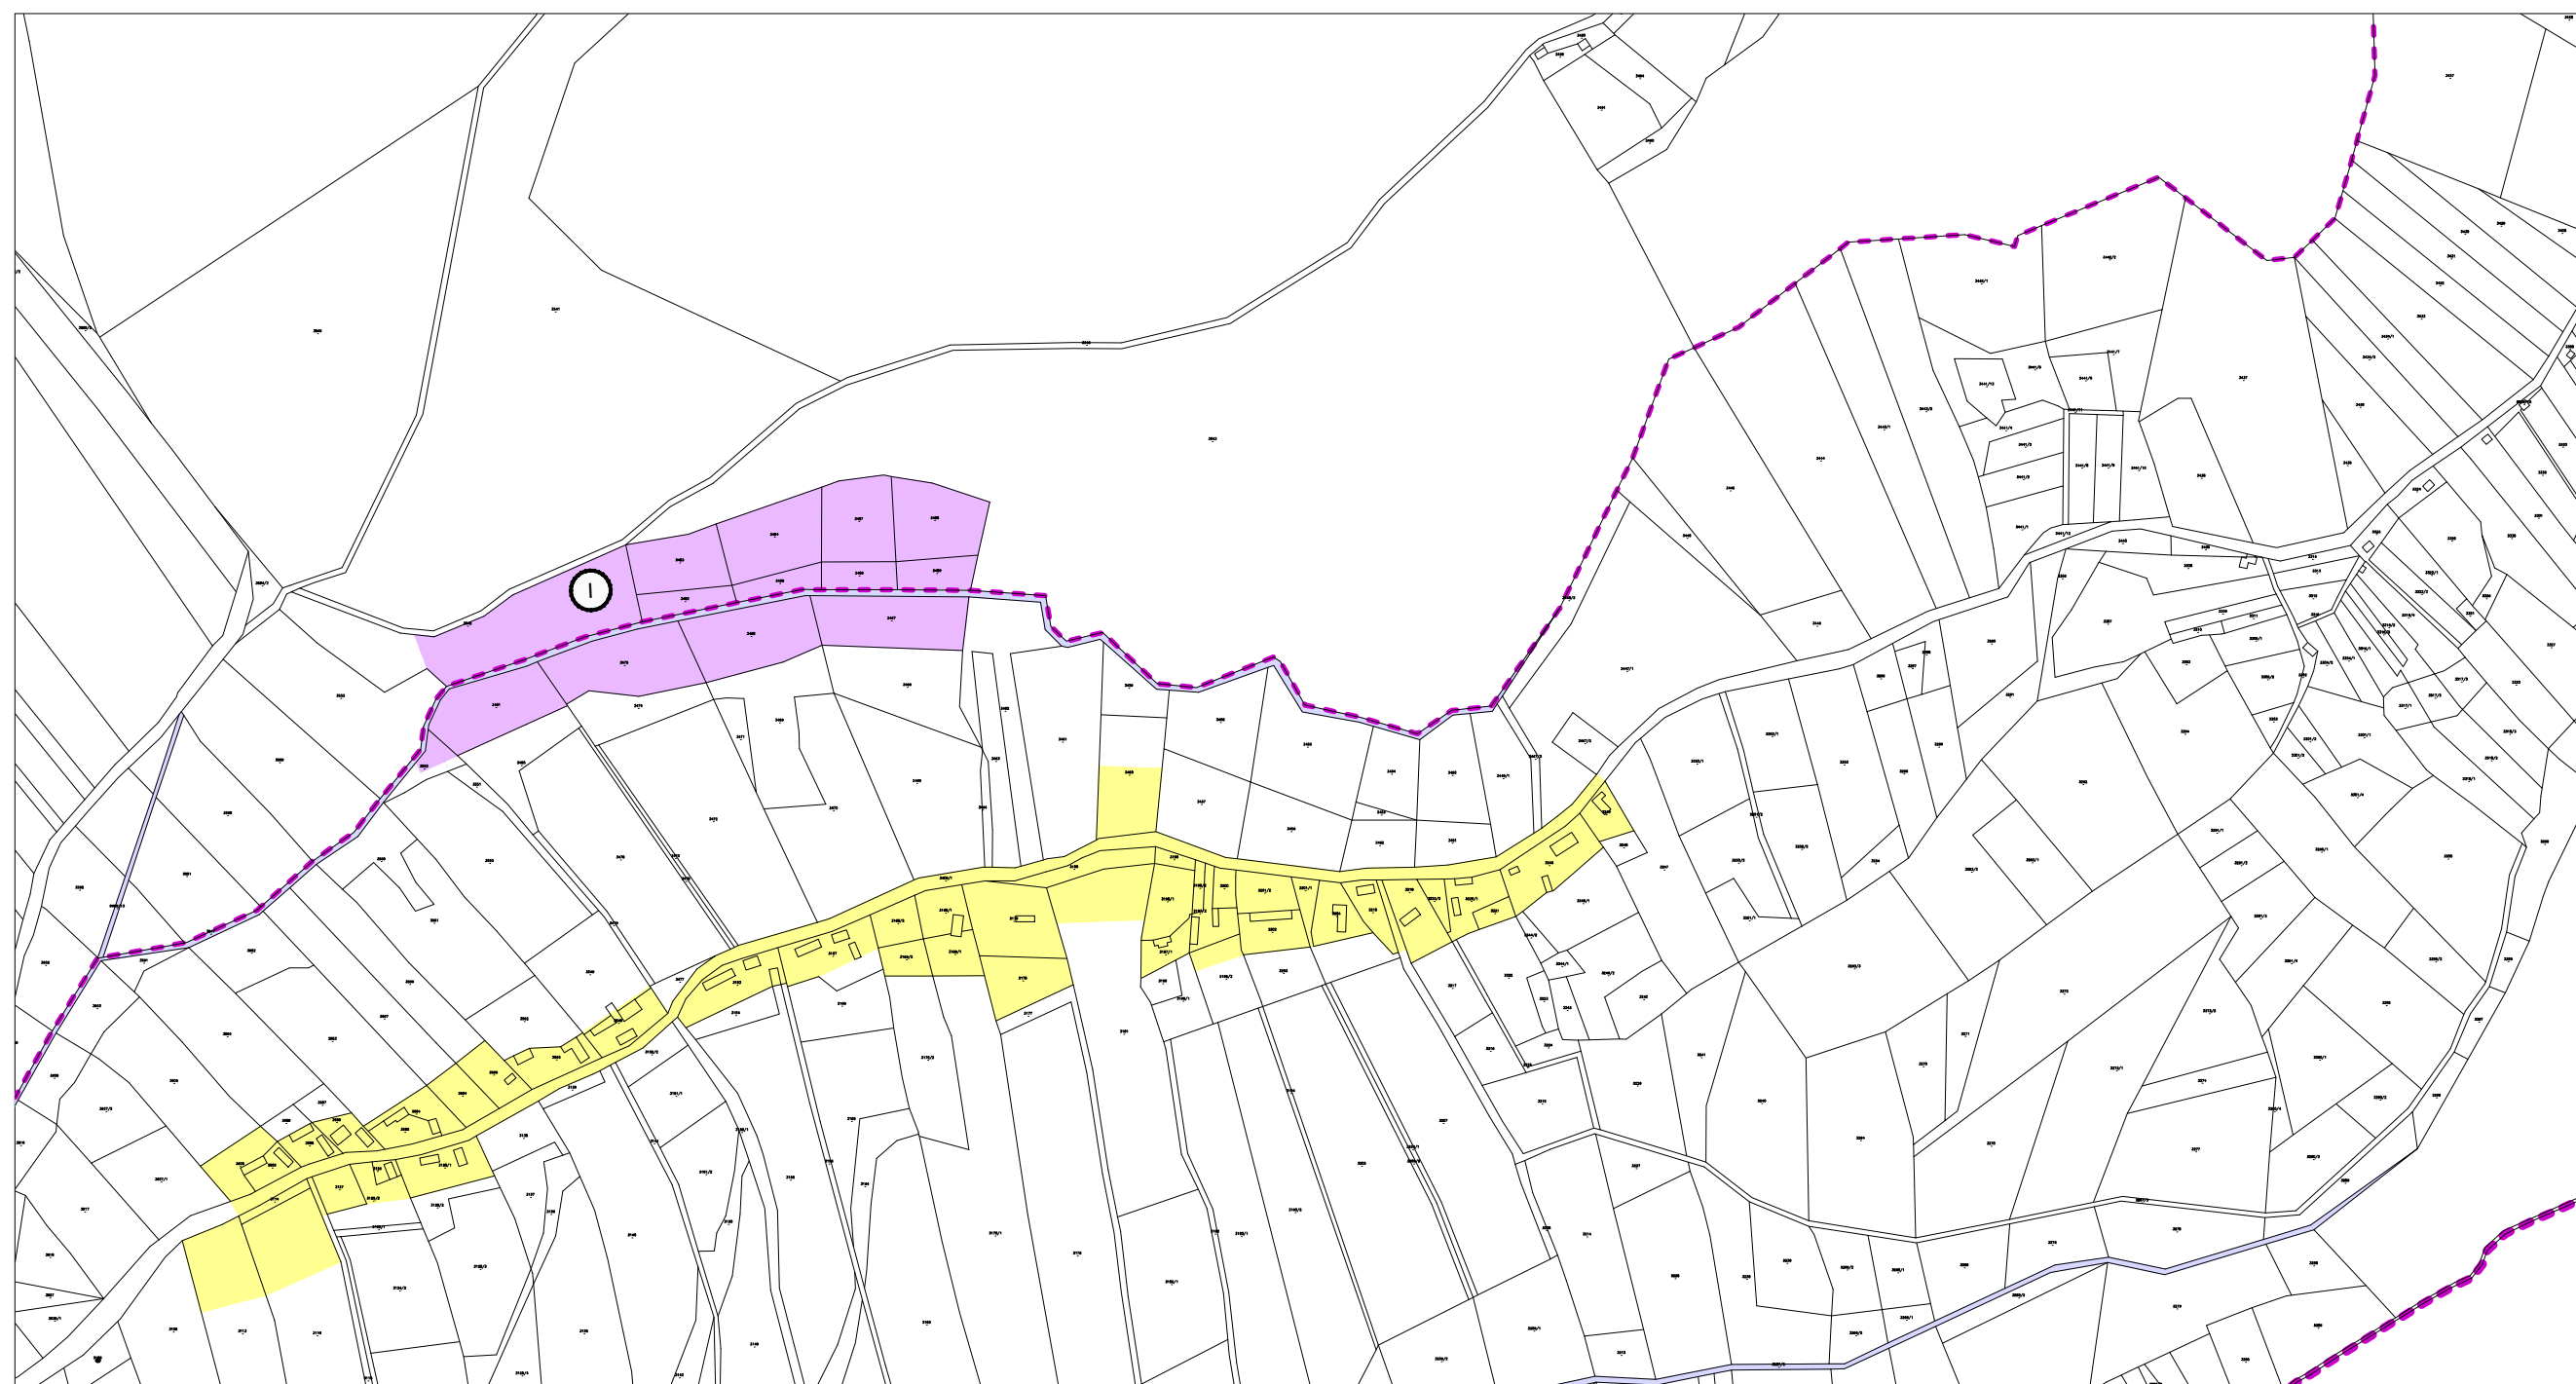

SISAČKO MOSLAVAČKA ŽUPANIJA
OPĆINA VELIKA LUDINA

Naziv prostornog plana:

PROSTORNI PLAN UREĐENJA OPĆINE VELIKA LUDINA
V. IZMJENE I DOPUNE

Naziv kartografskog prikaza:

LUDINICA

Broj kartografskog prikaza: 4.06.

Mjerilo kartografskog prikaza: 1:5.000

Odluka o izradi plana:
Službene novine Općine Velika Ludina br. 9/13

Odluka o donošenju plana:
Službene novine Općine Velika Ludina br. 6/14

Objava javne rasprave:
Večernji list 14.03.2014.

Javni uvid održan:
24.03.2014. - 31.03.2014.

Pečat tijela odgovornog za provođenje javne rasprave:

Odgovorna osoba

.....
Dražen Pavlović

Suglasnost i mišljenje temeljem članka 98. Zakona o prostornom uređenju i gradnji (NN 76/07, 38/09, 55/11, 90/11 i 50/12):

Suglasnost Županice Sisačko-moslavačke županije:
Klasa: 350-02/14-01/01 Urbroj: 2176/01-03-14-2 od 15. 07. 2014.

po dobivenom pozitivnom mišljenju Zavoda za prostorno uređenje Sisačko-moslavačke županije, o usklađenosti s prostornim planom županije i prostornim planovima susjednih županija te s drugim dokumentima prostornog uređenja od utjecaja na prostorni plan:
Klasa: 023-01/14-01/01 Urbroj: 2176-117-14-64 od 02. lipanj 2014.

Pravna osoba koja je izradila plan:
Arhitektonski Atelier Deset d.o.o. za arhitekturu i urbanizam **Hebrangova 18 Zagreb**

Pečat pravne osobe koja je izradila plan:

odgovorna osoba u pravnoj osobi izrađivača plana
i odgovorni voditelj izrade plana:

.....
Ivan Mucko ovlaštani arhitekt

Stručni tim u izradi plana:

.....
Marina Pavković dipl.oecc.

.....
David Cvetko dipl.ing.agr.

.....
Ines Bilandžić Arbutina dipl.iur.

.....
Viktor Čar dipl.ing.grad.

Pečat Općinskog vijeća:

Predsjednik Općinskog vijeća:

.....
Vjekoslav Kamenščak

Istovjetnost prostornog plana s izvornikom ovjerava:

Pečat nadležnog tijela:

.....