
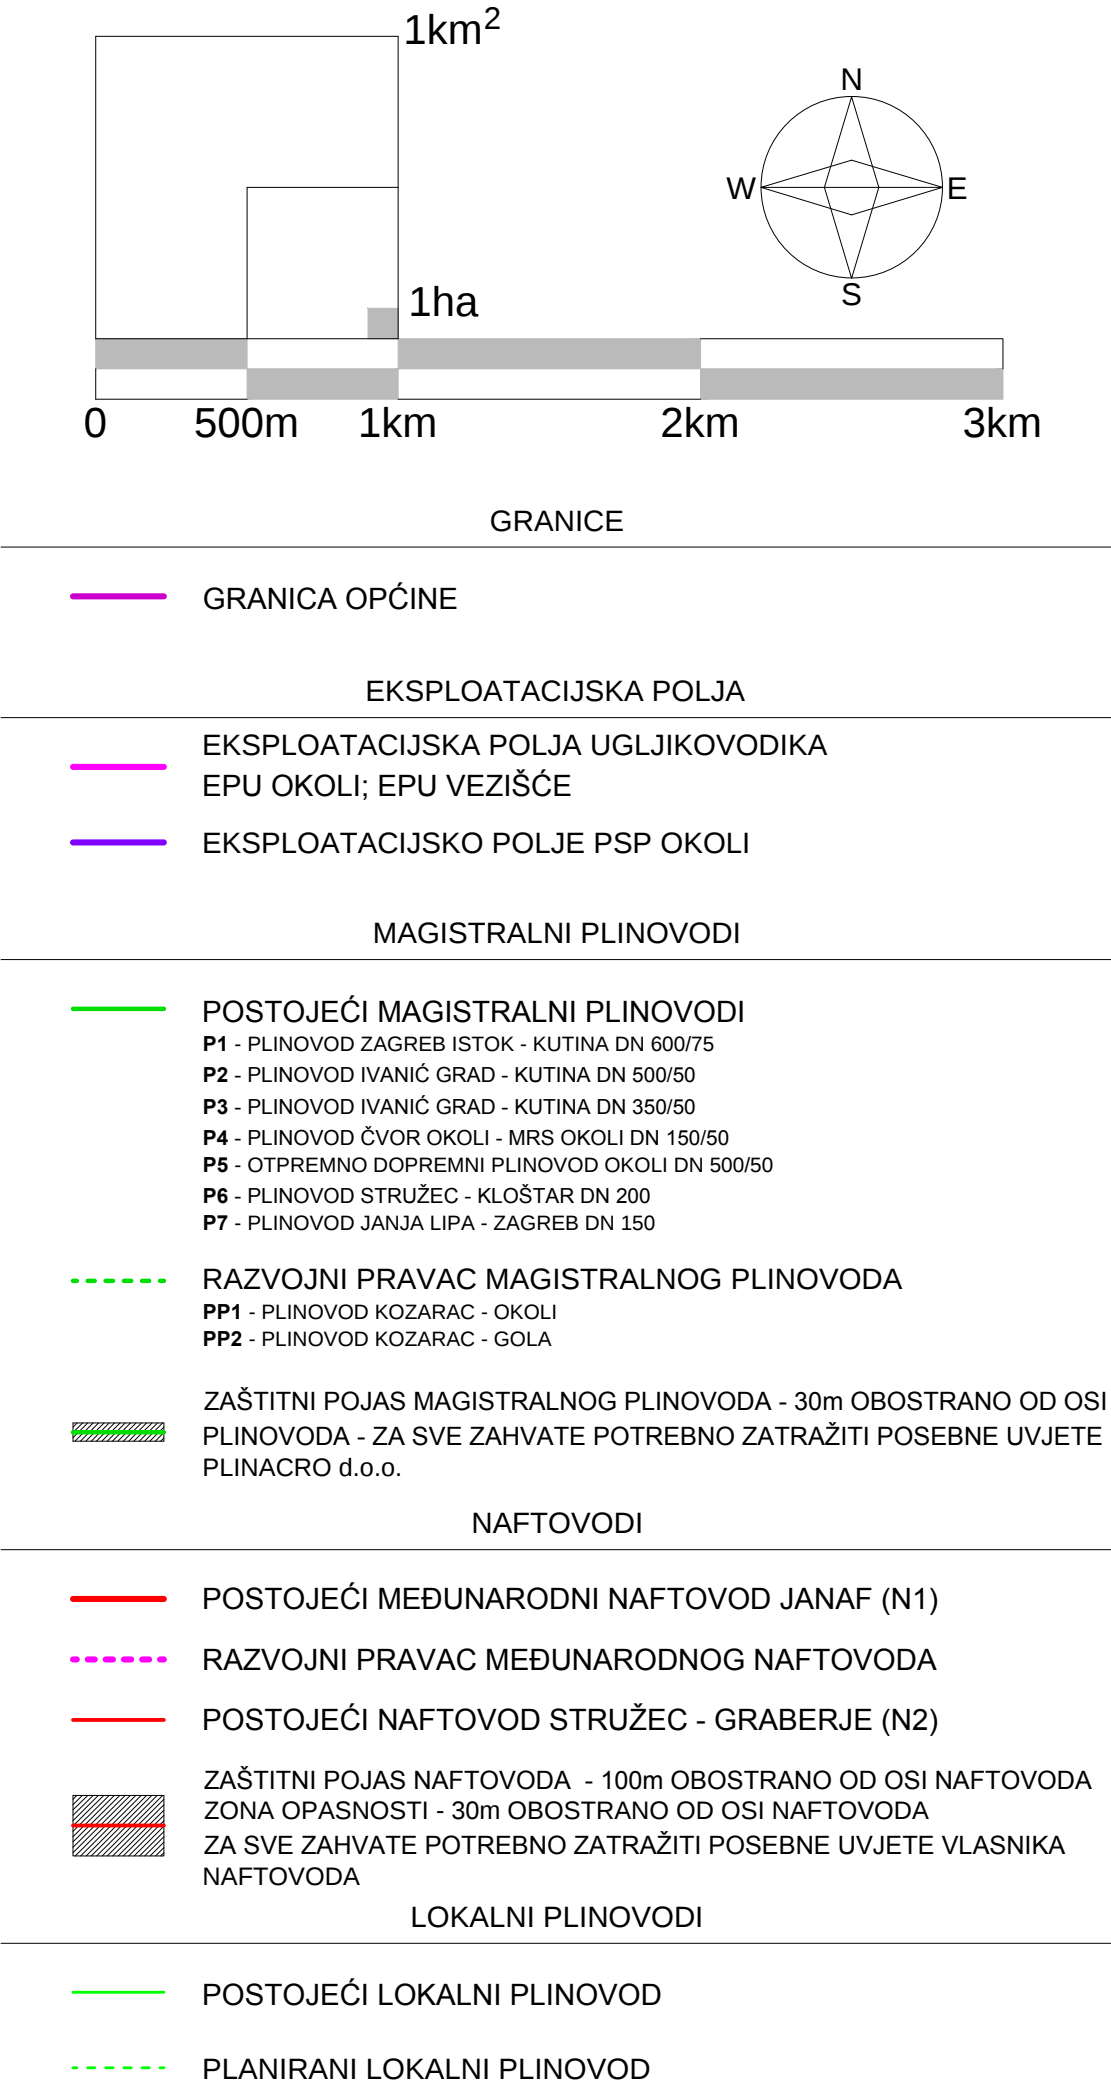


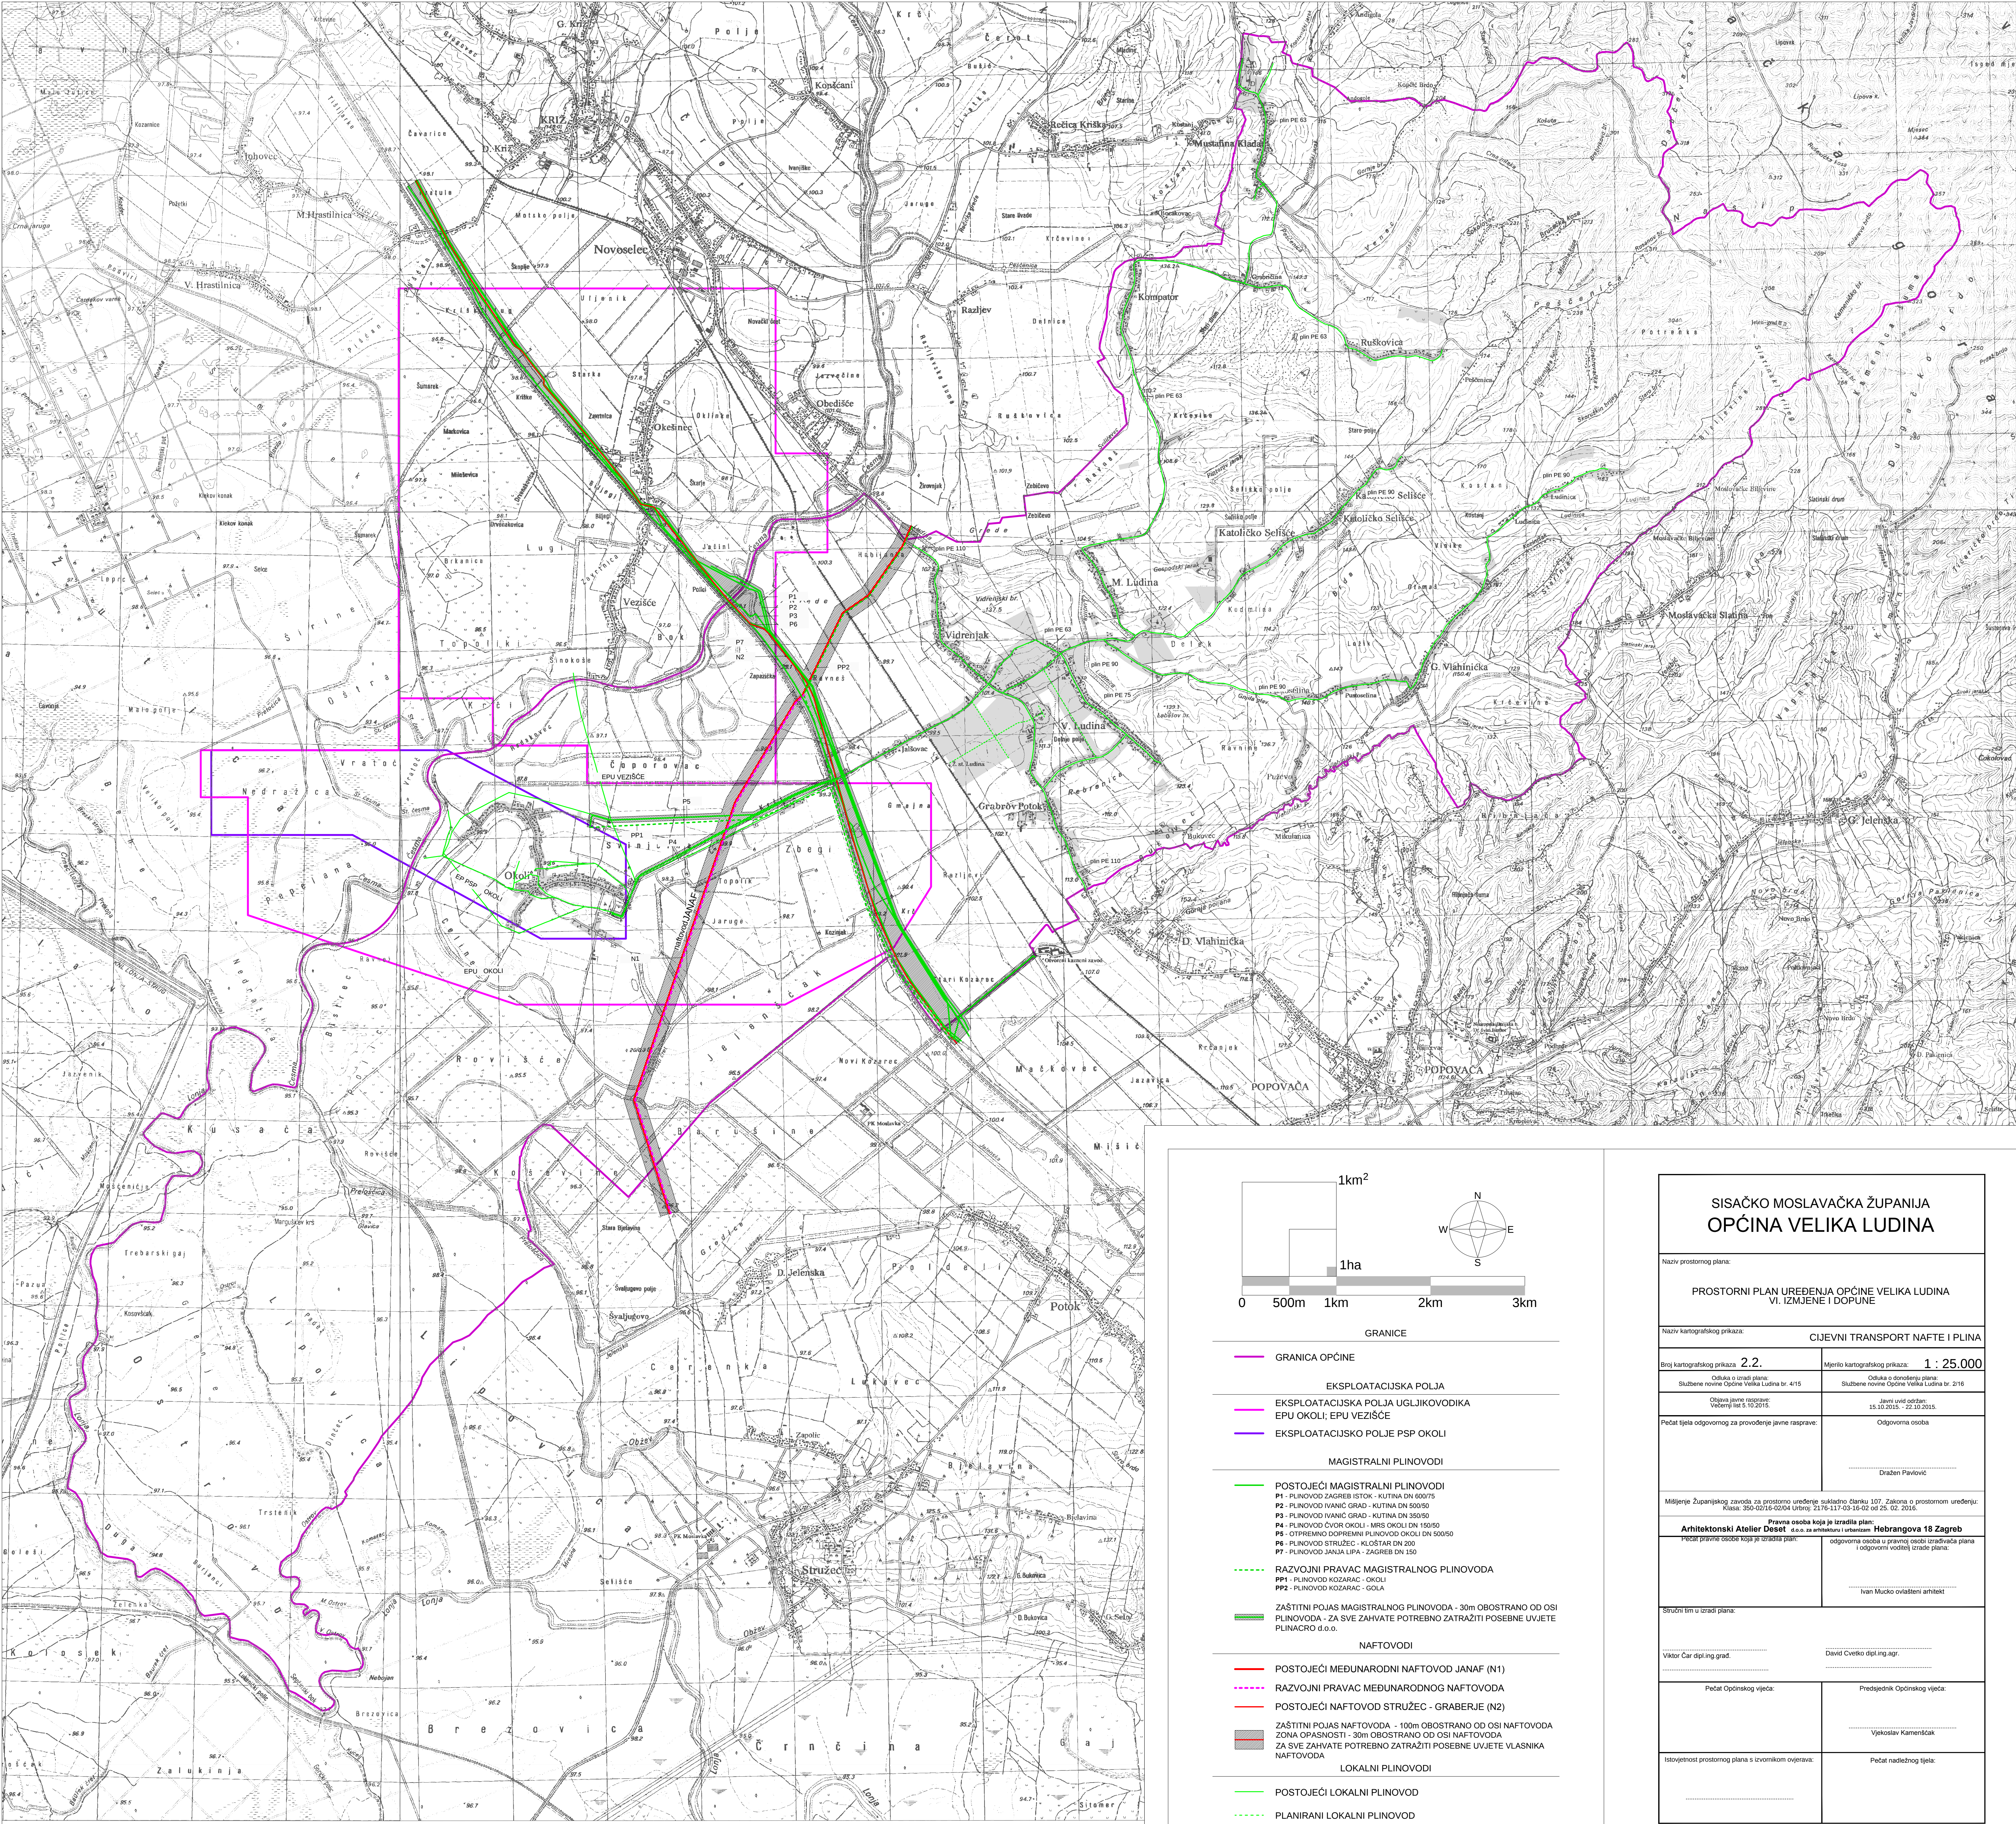

SISAČKO MOSLAVAČKA ŽUPANIJA OPĆINA VELIKA LUDINA	
Naziv prostornog plana:	
PROSTORNI PLAN UREĐENJA OPĆINE VELIKA LUDINA VI. IZMJENE I DOPUNE	
Naziv kartografskog prikaza:	
CIJEVNI TRANSPORT NAFTI I PLINA	
Broj kartografskog prikaza: 2.2.	Mjerilo kartografskog prikaza: 1 : 25.000
Odluka o izradi plana: Službene novine Općine Velika Ludina br. 41/15	Odluka o donošenju plana: Službene novine Općine Velika Ludina br. 2/16
Objava javne rasprave: Velikim list 5.10.2015.	Javni sud odran: 15.10.2015. - 22.10.2015.
Pečat tijela odgovornog za provođenje javne rasprave:	Odgovorna osoba:
	Dražan Pavlović
Mišljenje Županijskog zavoda za prostorno uređenje sukladno članku 107. Zakona o prostornom uređenju: Klasa: 350-02/16-02/04 Urtrež: 2176-117-03-16-02 od 25. 02. 2016.	
Arhitektonski Atelier Deseti, d.o.o. s aneksom u ulaznom ulazu Hebrangova 18 Zagreb	
Pečat pravne osobe koja je izradila plan:	Odgovorna osoba u pravnoj osobi izrađivača plana i odgovorni voditelj izrade plana:
	Ivan Mucko ovlaštenik arhitekt
Svrhu tim u izradi plana:	
Viktor Čar dipl.ing.građ.	David Cvetko dipl.ing.agr.
Pečat Općinskog vijeća:	Predsjednik Općinskog vijeća:
	Vjekoslav Kamensčak
Istovjetnost prostornog plana s izvornikom ovjerava:	Pečat nadležnog tijela: