
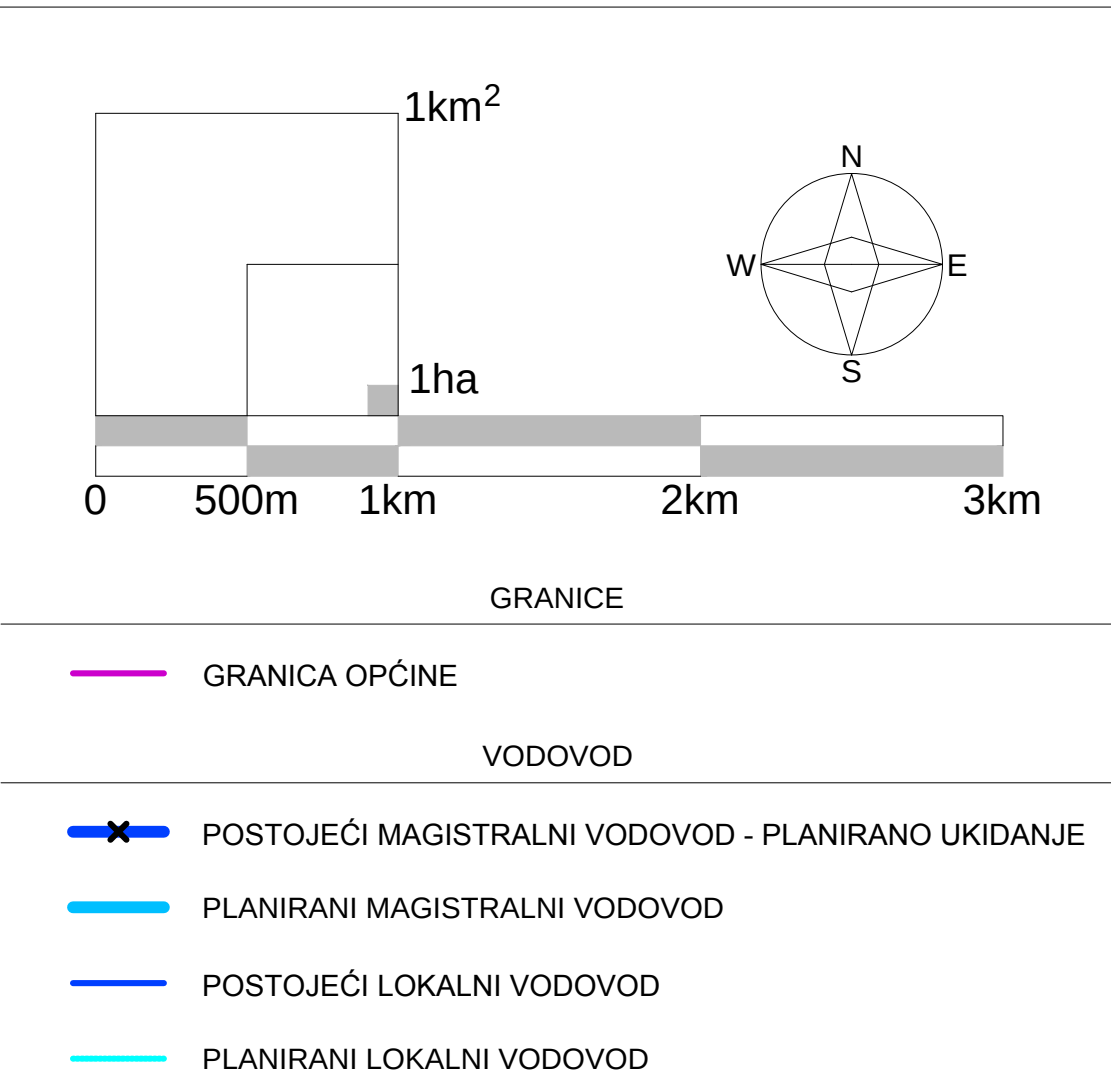


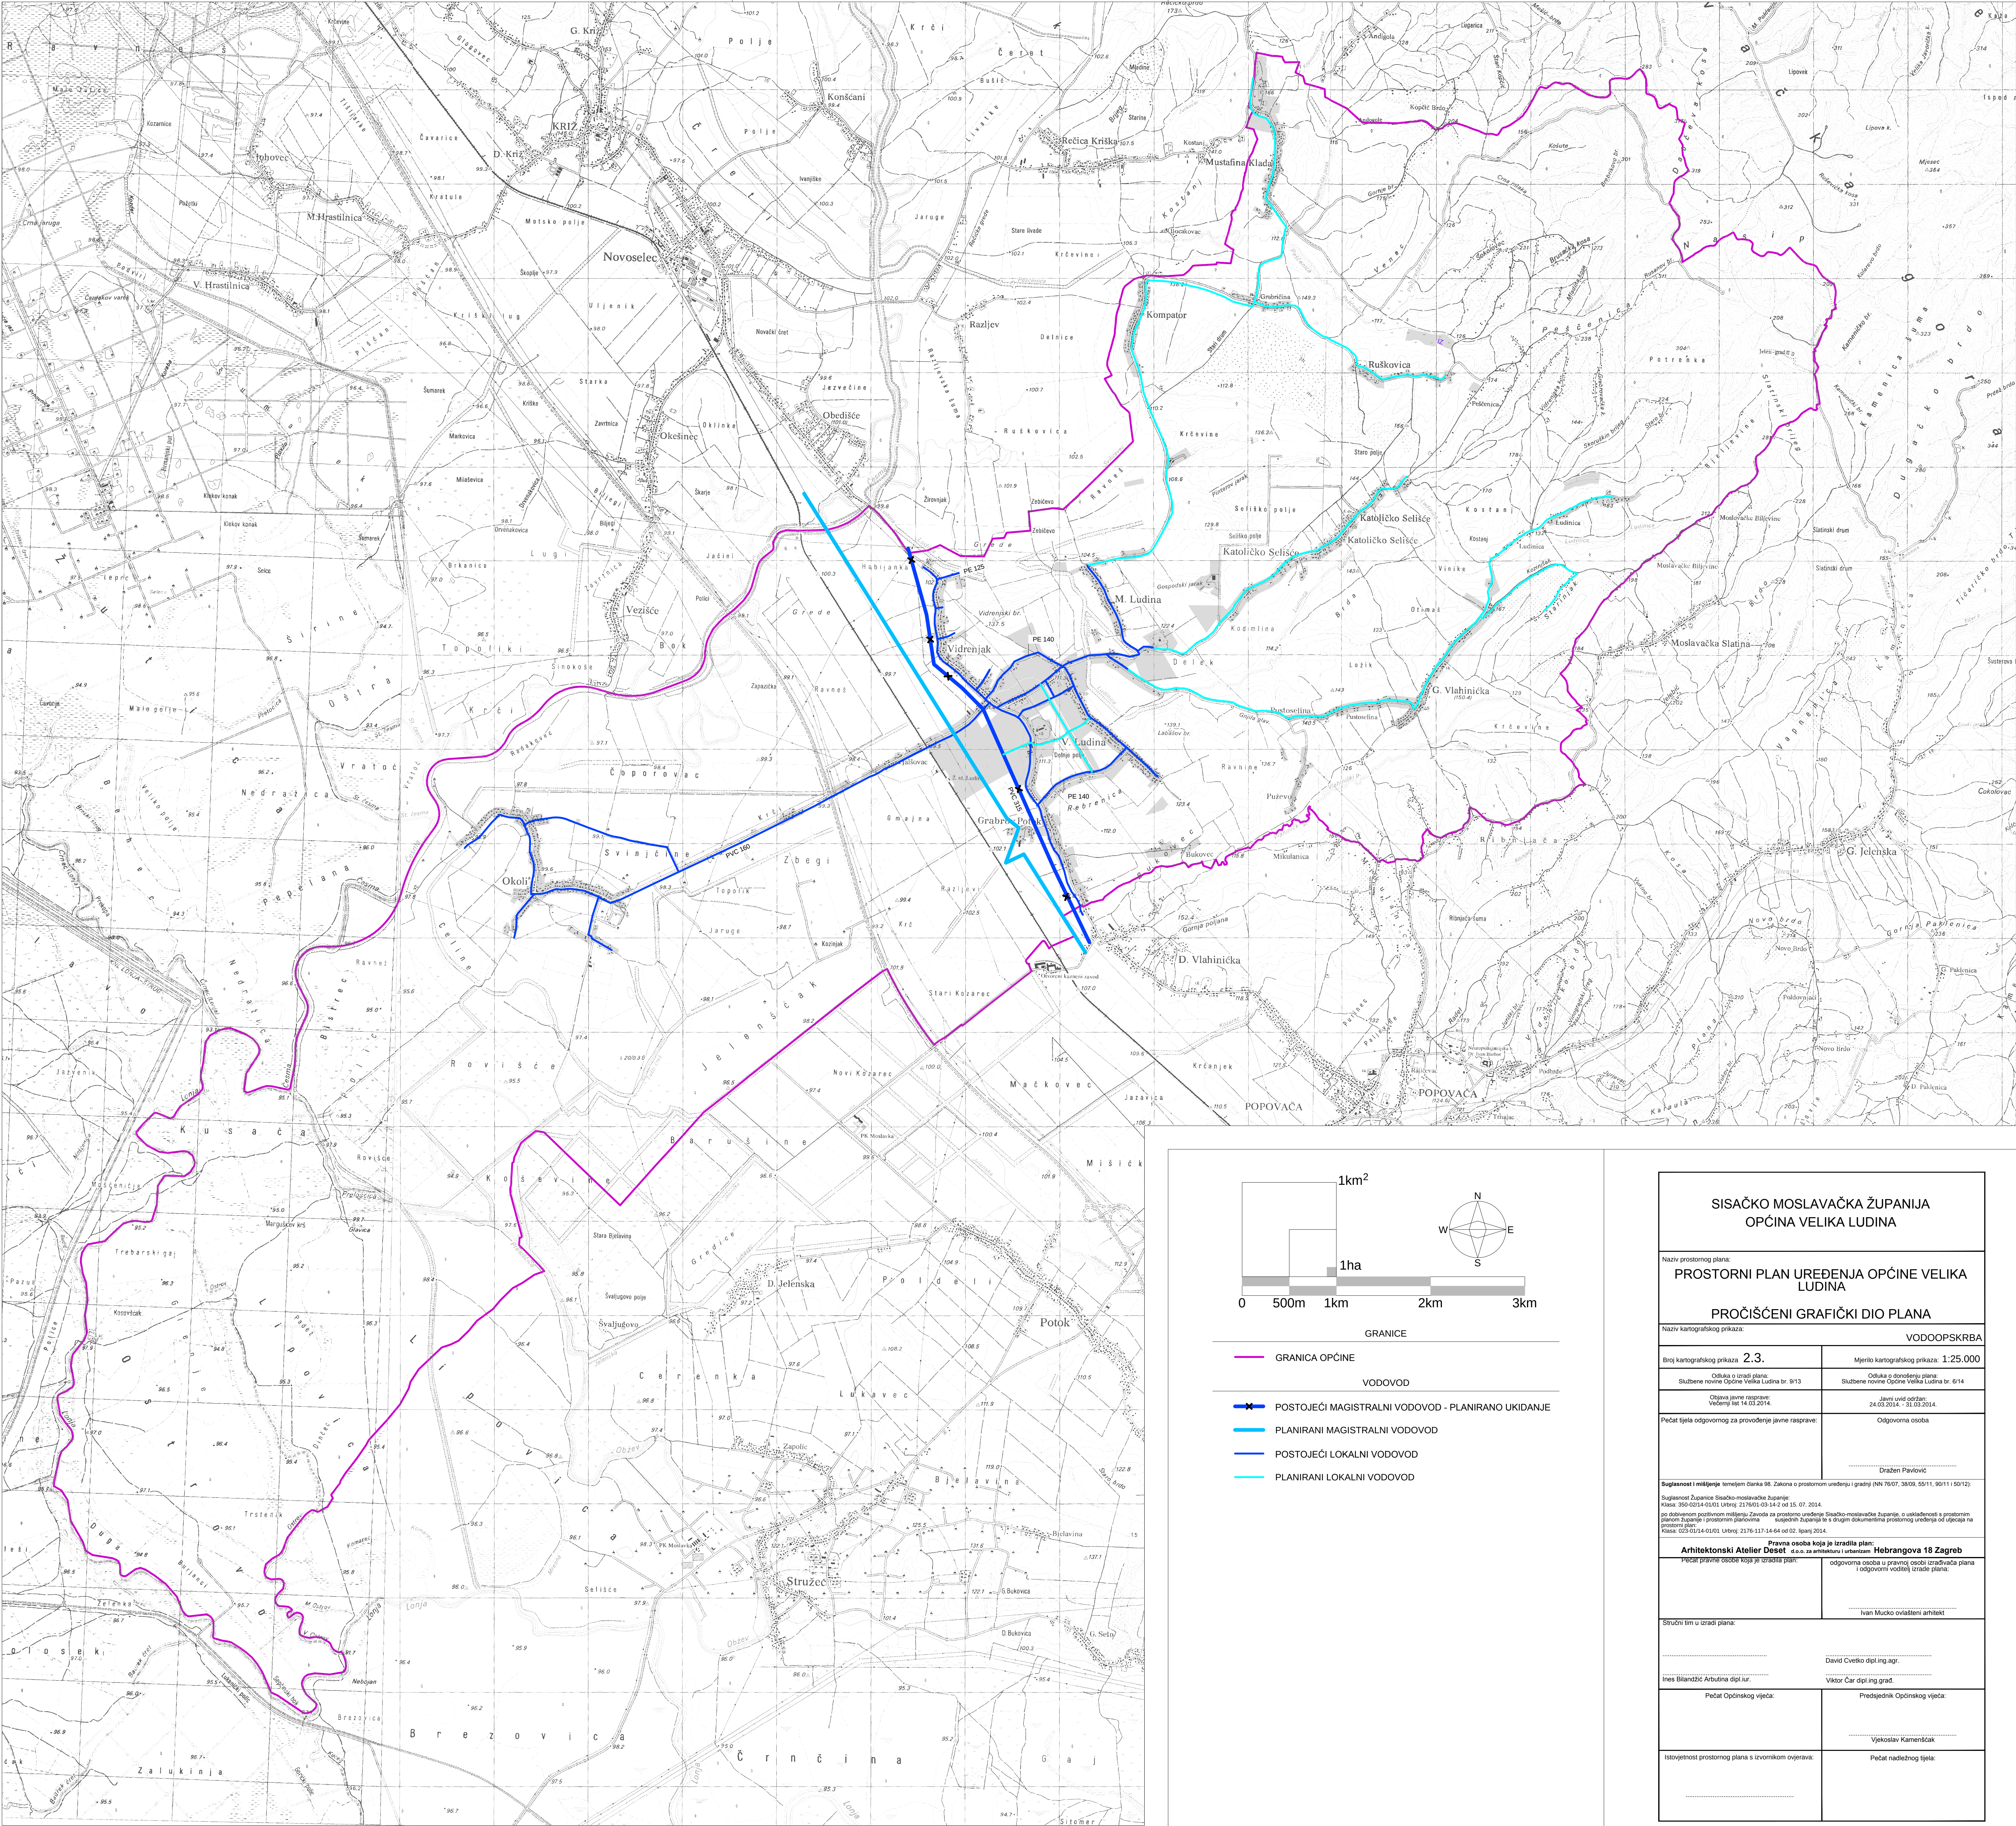

SISAČKO MOSLAVAČKA ŽUPANIJA OPĆINA VELIKA LUDINA	
Naziv prostornog plana: PROSTORNI PLAN UREĐENJA OPĆINE VELIKA LUDINA	
Naziv kartografskog prikaza: PROČIŠĆENI GRAFIČKI DIO PLANA	
Naziv kartografskog prikaza: VODOOPSKRBA	
Broj kartografskog prikaza: 2.3.	Mjerilo kartografskog prikaza: 1:25.000
Odluka o izradi plana: Službene novine Općine Velika Ludina br. 9/13	Odluka o donošenju plana: Službene novine Općine Velika Ludina br. 6/14
Odgovorne osobe: Vodovodni inženjer: 24.03.2014.	Projektant: 24.03.2014.
Pečat tijela odgovornog za provođenje javne rasprave: Dražan Pavlović	
Suglasnost i mišljenje temeljem članka 98. Zakona o prostornom uređenju i gradnji (NN 76/07, 38/08, 55/11, 90/11 i 50/12): Suglasnost županice Sisačko-moslavačke županije: Klasa: 50-02/14-01/01, Uredb. 21/2003-03-342 od 15. 07. 2014. po obavljenom pozitivnom mišljenju Zavoda za prostorno uređenje Sisačko-moslavačke županije, o usklađenosti s prostornim planom županije i prostornim planovima susjednih županija na drugom dokumentu prostornog uređenja od utjecaja na prostorni plan: Klasa: 025-02/14-01/01, Uredb. 21/2003-03-342 od 15. 07. 2014.	
Pravna osoba koja je izradila plan: Arhitektonski Ateljer Deset d.o.o. za arhitekturu i urbanizam Pečat pravne osobe koja je izradila plan: odgovorna osoba u pravnoj osobi izrađivača plana i odgovorni voditelj izrade plana: Ivan Mucko ovlaštenik arhitekta	
Stručni tim u izradi plana: David Cvečko dipl.ing. agr. Ines Blandić Arbutina dipl. iur. Viktor Čar dipl.ing. građ.	
Pečat Općinskog vijeća:	Predsjednik Općinskog vijeća: Vjekoslav Kamenščak
Istovjetnost prostornog plana s izvornikom ovjerava:	Pečat nadležnog tijela: