
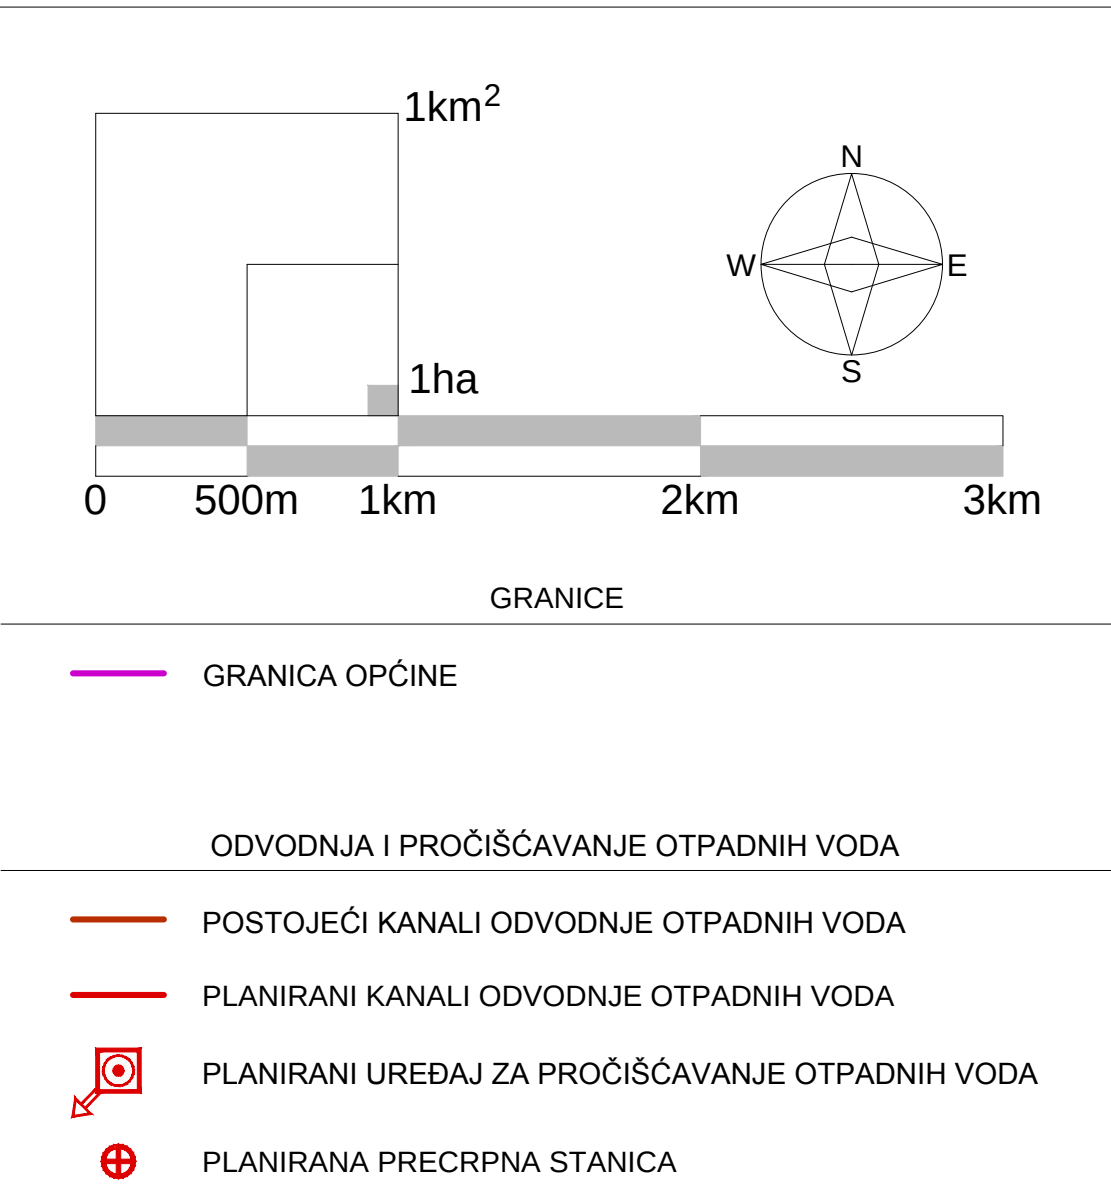


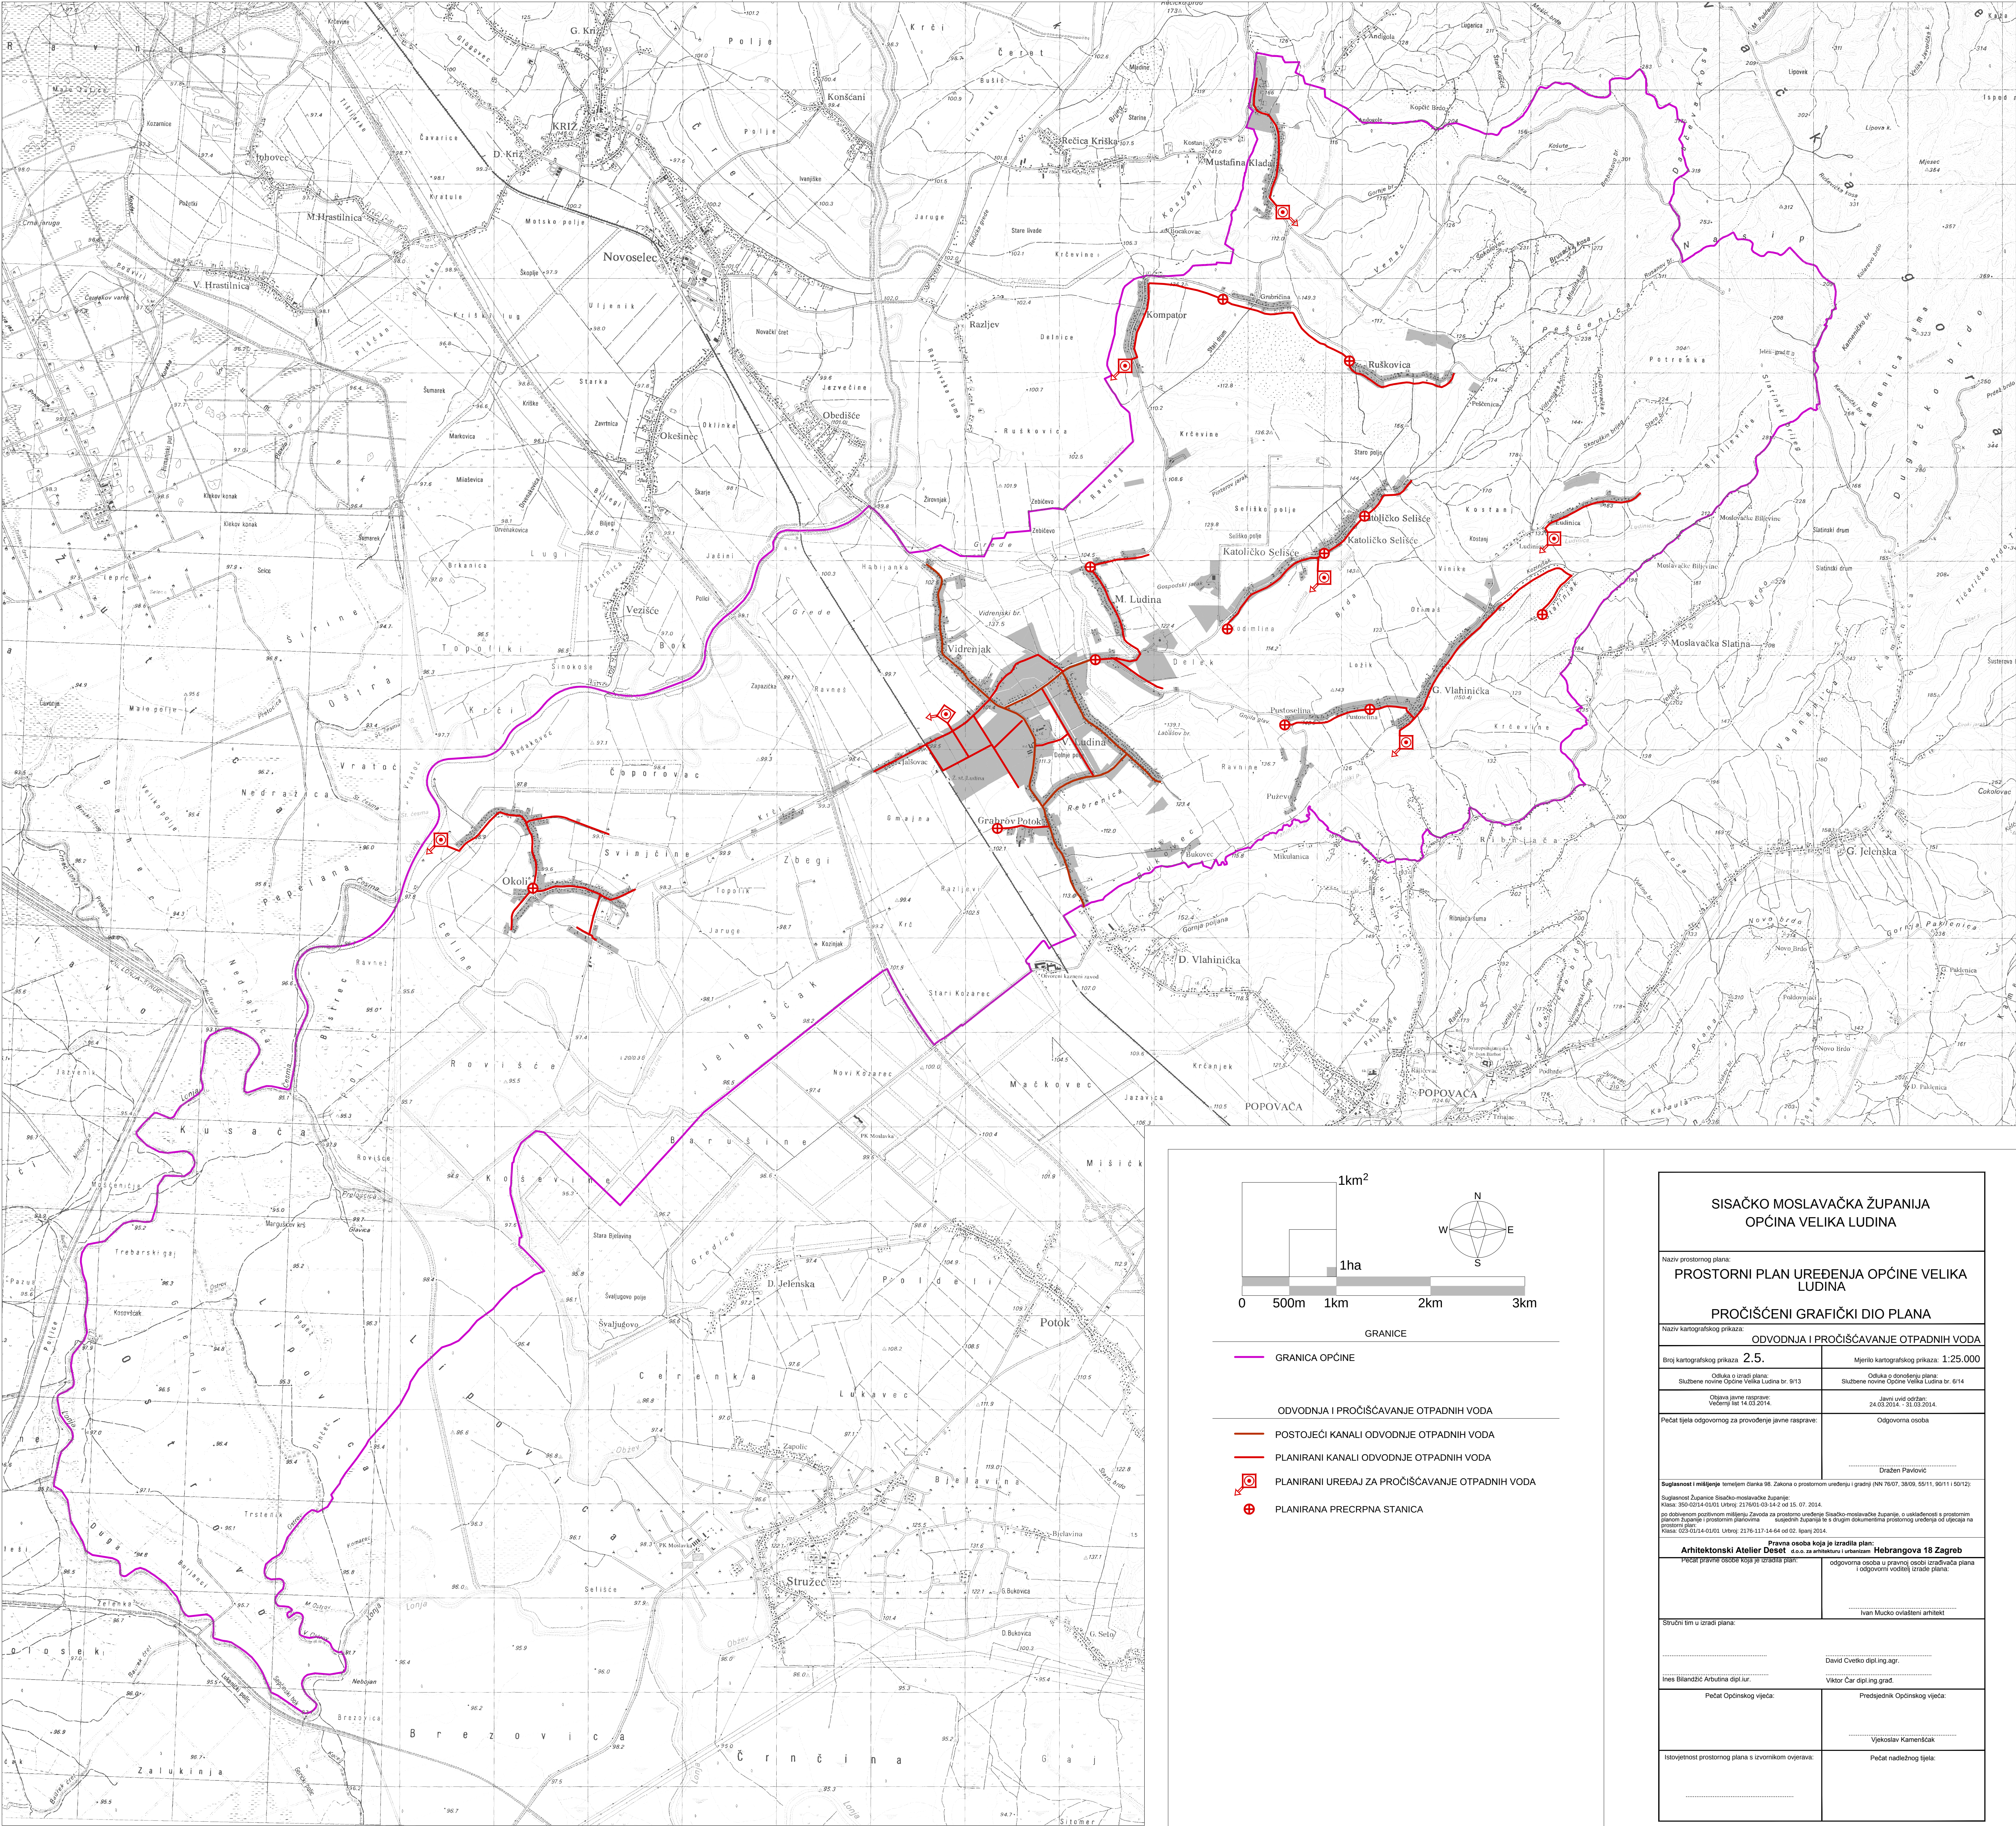

SISAČKO MOSLAVAČKA ŽUPANIJA OPĆINA VELIKA LUDINA	
Naziv prostornog plana: PROSTORNI PLAN UREĐENJA OPĆINE VELIKA LUDINA	
Naziv kartografskog prikaza: PROČIŠĆENI GRAFIČKI DIO PLANA	
Naziv kartografskog prikaza: ODVODNJA I PROČIŠĆAVANJE OTPADNIH VODA	
Broj kartografskog prikaza: 2.5.	Mjerilo kartografskog prikaza: 1:25.000
Odluka o izradi plana: Službene novine Općine Velika Ludina br. 9/13	Odluka o donošenju plana: Službene novine Općine Velika Ludina br. 6/14
Odgovorna javna rasprava: Vodeni list 14.03.2014.	Javni uvid odobren: 24.03.2014. – 30.03.2014.
Pečat tijela odgovornog za provođenje javne rasprave:	Odgovorna osoba: Dražan Pavlović
Suglasnost i mišljenje temeljem članka 98. Zakona o prostornom uređenju i gradnji (NN 76/07, 38/08, 55/11, 90/11 i 50/12): Suglasnost županice Sisačko-moslavačke županije: Klasa: 560-02/14-01/01, Uredni: 2176/03-03-342 od 15. 07. 2014. po dobivenom pozitivnom mišljenju Zavoda za prostorno uređenje Sisačko-moslavačke županije, o usklađenosti s prostornim planom županije i prostornim planovima Sisačko-moslavačke županije, suglasnost županije na drugi dokumentarni prostorni uređenje od utjecaja na prostorni plan: Klasa: 552-02/14-01/01, Uredni: 2176-117-14-64 od 02. lipnja 2014.	
Pravna osoba koja je izradila plan: Arhitektonski Atelier Deset d.o.o. za arhitekturu i urbanizam Pečat pravne osobe koja je izradila plan:	
odgovorna osoba u pravnoj osobi izrađivača plana i odgovorni voditelj izrade plana: Ivan Mucko ovlaštenik arhitekt	
Stručni tim u izradi plana: David Cvečko dipl.ing. agr. Ines Blandić Arbutina dipl. iur. Viktor Čar dipl.ing. građ.	
Pečat Općinskog vijeća:	Predsjednik Općinskog vijeća: Vjekoslav Kamenšćak
Istovjetnost prostornog plana s izvornikom ovjerava:	Pečat nadležnog tijela: